

LEILIGHET 3

NETTOAREAL:

Romliste		
Romnummer	Romnavn	Areal
3.01	Entre	6,4 m ²
3.02	Korridor	6,1 m ²
3.03	Stue/kjøkken	43,1 m ²
3.04	Vask/bod	6,8 m ²
3.05	Sov	10,0 m ²
3.06	Sov	12,5 m ²
2.07	Bad	5,4 m ²

Leilighet 3: 7

90,6 m²

Antall rom: 7

B3	Bod i underetasje	7,5 m ²
T3	Balkong	26,3 m ²

L3: 2

33,8 m²

Antall rom: 2



P-rom = 90,6 m²

S-rom = 7,5 m²

BRA = 101,2 m²

BELIGGENHET I BYGNING

ETG. 1

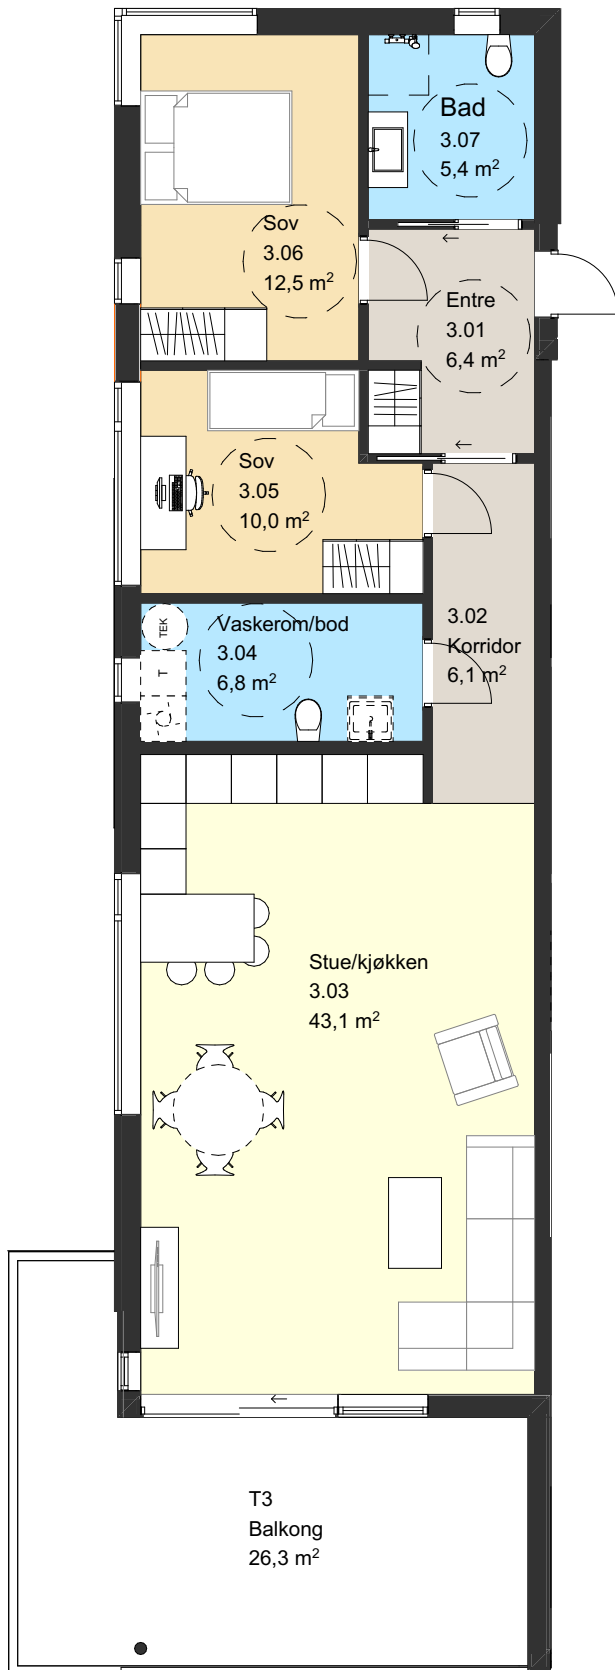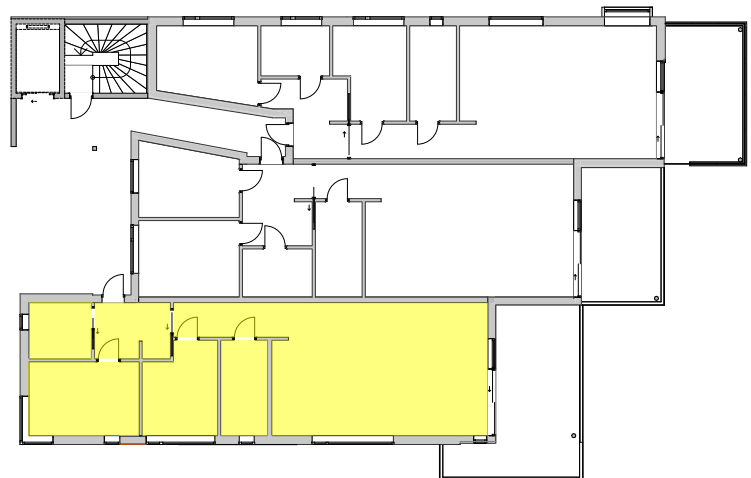

Tegning:
Leilighet 3
Blokk Solstranda 89
Solstrandvegen 89 6264 Tennfjord

Prosjektnr.
701

Dato opprettet
10.12.20

Gnr./Bnr.
373/33

Mål
1:100,
1:296,22,
1:1, A4

Tegningsnr.
A71-103

Fase.
Salgstegninger

Sign.

Kontroll:

Rev. ID