

## LEILIGHET 4

### NETTOAREAL:

| Romliste  |              |                     |
|-----------|--------------|---------------------|
| Romnummer | Romnavn      | Areal               |
| 4.01      | Entre        | 8,0 m <sup>2</sup>  |
| 4.02      | Korridor     | 6,6 m <sup>2</sup>  |
| 4.03      | Stue/kjøkken | 39,2 m <sup>2</sup> |
| 4.04      | Vask/bod     | 6,8 m <sup>2</sup>  |
| 4.05      | Sov          | 9,6 m <sup>2</sup>  |
| 4.06      | Bad          | 5,3 m <sup>2</sup>  |
| 4.07      | Sov          | 11,3 m <sup>2</sup> |

Leilighet 4: 7 86,8 m<sup>2</sup>

Antall rom: 7

|    |                   |                     |
|----|-------------------|---------------------|
| B4 | Bod i underetasje | 7,4 m <sup>2</sup>  |
| T4 | Balkong           | 16,9 m <sup>2</sup> |

L4: 2 24,3 m<sup>2</sup>

Antall rom: 2



P-rom = 86,8 m<sup>2</sup>

S-rom = 7,4 m<sup>2</sup>

BRA = 97,4 m<sup>2</sup>

## BELIGGENHET I BYGNING

### ETG. 2

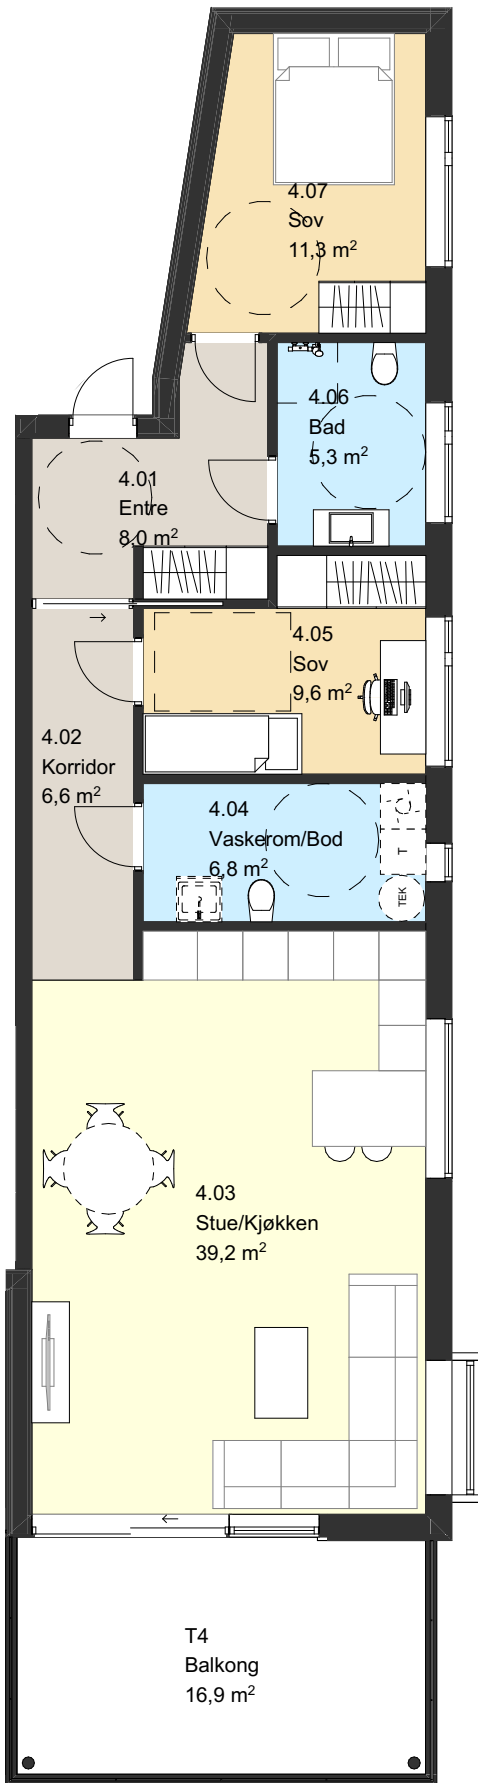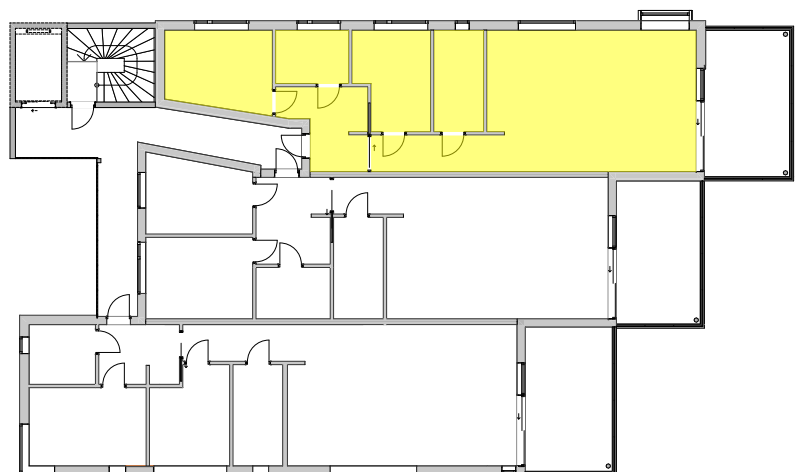

Tegning:  
**Leilighet 4**  
**Blokk Solstranda 89**  
**Solstrandvegen 89 6264 Tennfjord**

Prosjektnr.  
**701**

Dato opprettet  
**10.12.20**

Gnr./Bnr.  
**373/33**

Mål  
**1:100, 1:1,  
 1:278,58**

Tegningsnr.  
**A71-104**

Fase.  
**Salgstegninger**

Sign.

Kontroll:

04

Rev. ID