

LEILIGHET 1

NETTOAREAL:

Romliste		
Romnummer	Romnavn	Areal
1.01	Entre	8,0 m ²
1.02	Korridor	6,6 m ²
1.03	Stue/kjøkken	39,2 m ²
1.04	Vask/bod	6,8 m ²
1.05	Sov	9,6 m ²
1.06	Bad	5,3 m ²
1.07	Sov	11,3 m ²

Leilighet 1: 7
Areal: 86,8 m²
Antall rom: 7

B1	Bod i underetasje	6,1 m ²
T1	Balkong	16,9 m ²

L1: 2
Areal: 23,0 m²
Antall rom: 2

LEILIGHET 2

NETTOAREAL:

Romliste		
Romnummer	Romnavn	Areal
2.01	Entre	8,7 m ²
2.02	Korridor	3,5 m ²
2.03	Stue/kjøkken	41,6 m ²
2.04	Vask/bod	6,8 m ²
2.05	Bad	5,2 m ²
2.06	Sov	11,8 m ²
2.07	Sov	10,4 m ²

Leilighet 2: 7
Areal: 88,0 m²
Antall rom: 7

B2	Bod i underetasje	6,1 m ²
T2	Balkong	17,4 m ²

L2: 2
Areal: 23,5 m²
Antall rom: 2

LEILIGHET 3

NETTOAREAL:

Romliste		
Romnummer	Romnavn	Areal
3.01	Entre	6,4 m ²
3.02	Korridor	6,1 m ²
3.03	Stue/kjøkken	43,1 m ²
3.04	Vask/bod	6,8 m ²
3.05	Sov	10,0 m ²
3.06	Sov	12,5 m ²
2.07	Bad	5,4 m ²

Leilighet 3: 7
Areal: 90,6 m²
Antall rom: 7

B3	Bod i underetasje	7,5 m ²
T3	Balkong	26,3 m ²

L3: 2
Areal: 33,8 m²
Antall rom: 2



(Salgstegninger med forbehold om mindre justeringer.)

emineo®

Fase:
Salgstegninger

Prosjekt
**Blokk Solstranda 89
Solstranda**

1.Etasje

Kontroll prosjekt.

Sign. KR	Kontroll KR
-------------	----------------

Revisjon

Dato
10/12/2020

Målestokk
1:100, 1:1,39,
1:1,42 A3

Prosjektnr.:
701

Gnr./Bnr.:
373/33

Tegningsnr.:
A71-107

LEILIGHET 4

NETTOAREAL:

Romliste		
Romnummer	Romnavn	Areal
4.01	Entre	8,0 m ²
4.02	Korridor	6,6 m ²
4.03	Stue/kjøkken	39,2 m ²
4.04	Vask/bod	6,8 m ²
4.05	Sov	9,6 m ²
4.06	Bad	5,3 m ²
4.07	Sov	11,3 m ²

Leilighet 4: 7 86,8 m²

Antall rom: 7

B4	Bod i underetasje	7,4 m ²
T4	Balkong	16,9 m ²

L4: 2 24,3 m²

Antall rom: 2

LEILIGHET 5

NETTOAREAL:

Romliste		
Romnummer	Romnavn	Areal
5.01	Entre	8,7 m ²
5.02	Korridor	3,5 m ²
5.03	Stue/kjøkken	41,6 m ²
5.04	Vask/bod	6,8 m ²
5.05	Bad	5,2 m ²
5.06	Sov	11,8 m ²
5.07	Sov	10,4 m ²

Leilighet 5: 7 88,0 m²

Antall rom: 7

B5	Bod i underetasje	7,0 m ²
T5	Balkong	16,3 m ²

L5: 2 23,3 m²

Antall rom: 2

LEILIGHET 6

NETTOAREAL:

Romliste		
Romnummer	Romnavn	Areal
6.01	Entre	6,4 m ²
6.02	Korridor	6,1 m ²
6.03	Stue/kjøkken	43,1 m ²
6.04	Vask/bod	6,8 m ²
6.05	Sov	10,0 m ²
6.06	Sov	12,5 m ²
6.07	Bad	5,4 m ²

Leilighet 6: 7 90,3 m²

Antall rom: 7

B6	Bod i underetasje	9,5 m ²
T6	Balkong	16,9 m ²

L6: 2 26,4 m²

Antall rom: 2



1:100 2.Etasje

(Salgstegninger med forbehold om mindre justeringer.)

emineo®

Fase:
Salgstegninger

Prosjekt
**Blokk Solstranda 89
Solstranda**

2.Etasje

Kontroll prosjekt.

Sign. KR Kontroll KR

Revisjon


Dato
10/12/2020

Målestokk
1:100, 1:1,25,
1:1,26 A3

Prosjektnr.:
701

Gnr./Bnr.:
373/33

Tegningsnr.:
A71-108

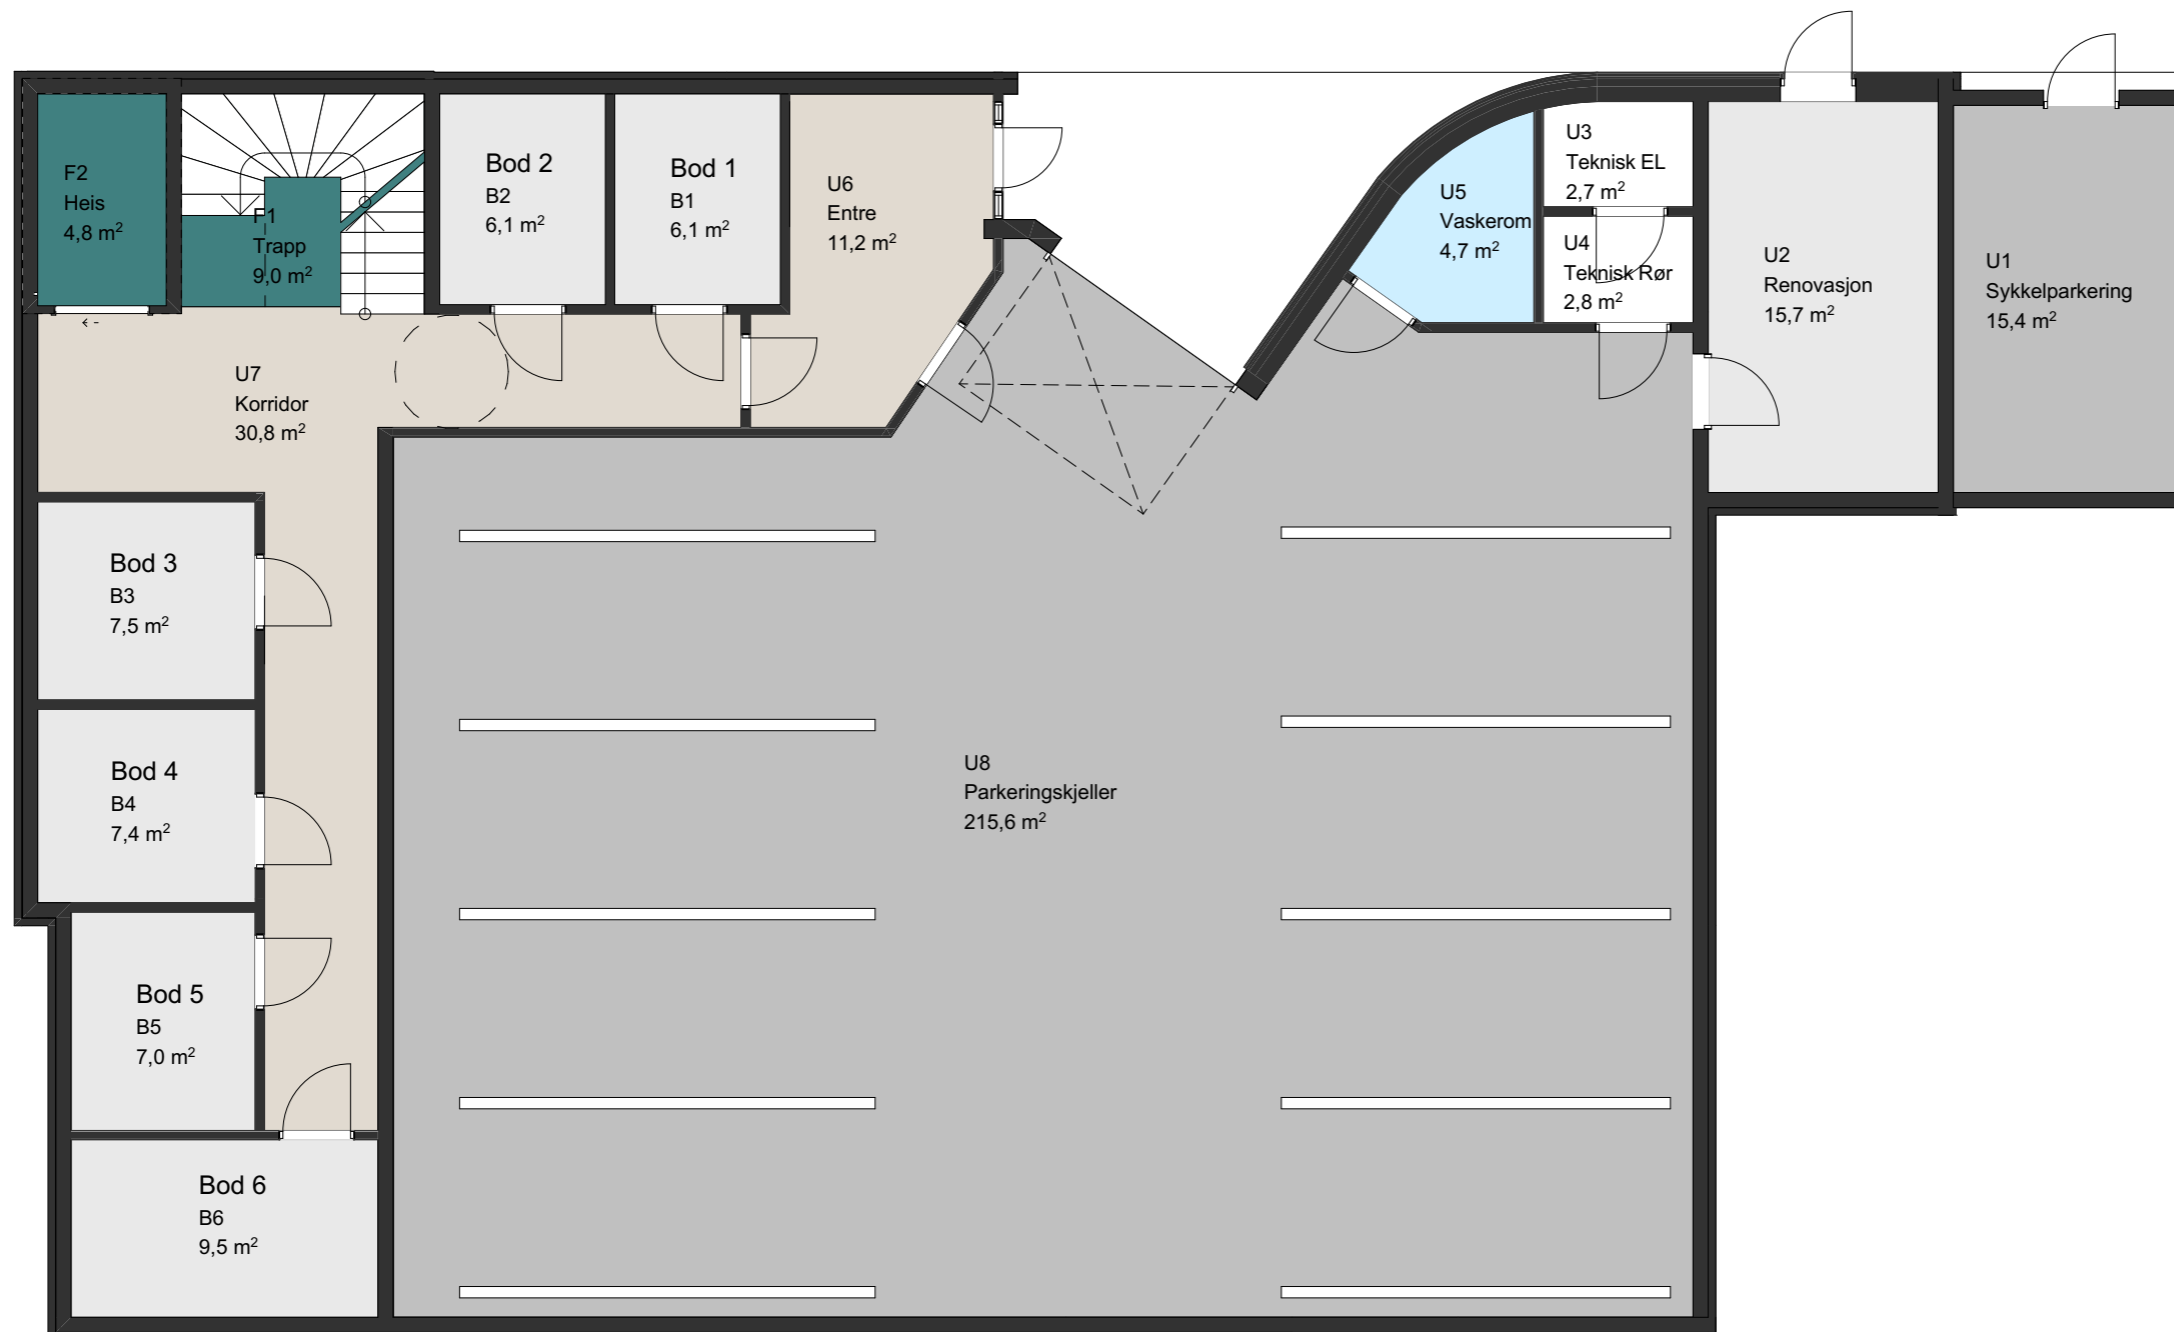

1:100 U.Etasje

(Salgstegninger med forbehold om mindre justeringer.)

emineo[®]

Fase:
Salgstegninger

Prosjekt
**Blokk Solstranda 89
Solstranda**

Kontroll prosjekt.

Sign. KR	Kontroll KR
-------------	----------------

Revisjon

U.Etasje

Dato
10/12/2020

Målestokk
1:100 A3

Prosjektnr.:
701

Gnr./Bnr.:
373/33

Tegningsnr.:
A71-109